


テレビ共聴受信システム U+BS

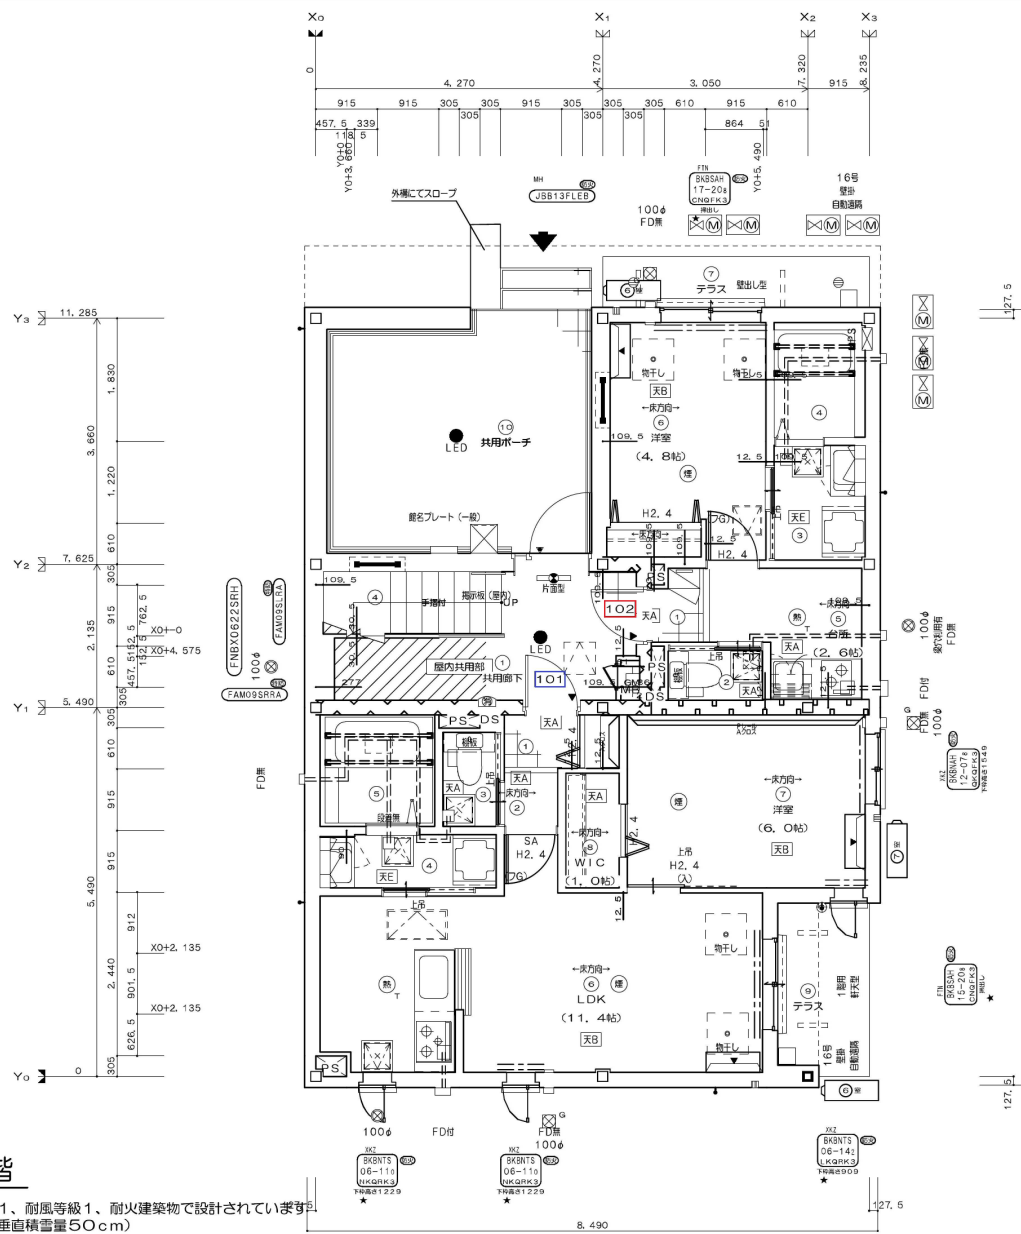

HEBEL HAUS	設計年月日	出図年月日	承認・設計	郵便	郵便工事	図番
				図面 平面図 [一般用]	縮尺 1/70	2 ⁻³⁻¹