


テレビ共聴受信システム U+BS

2階

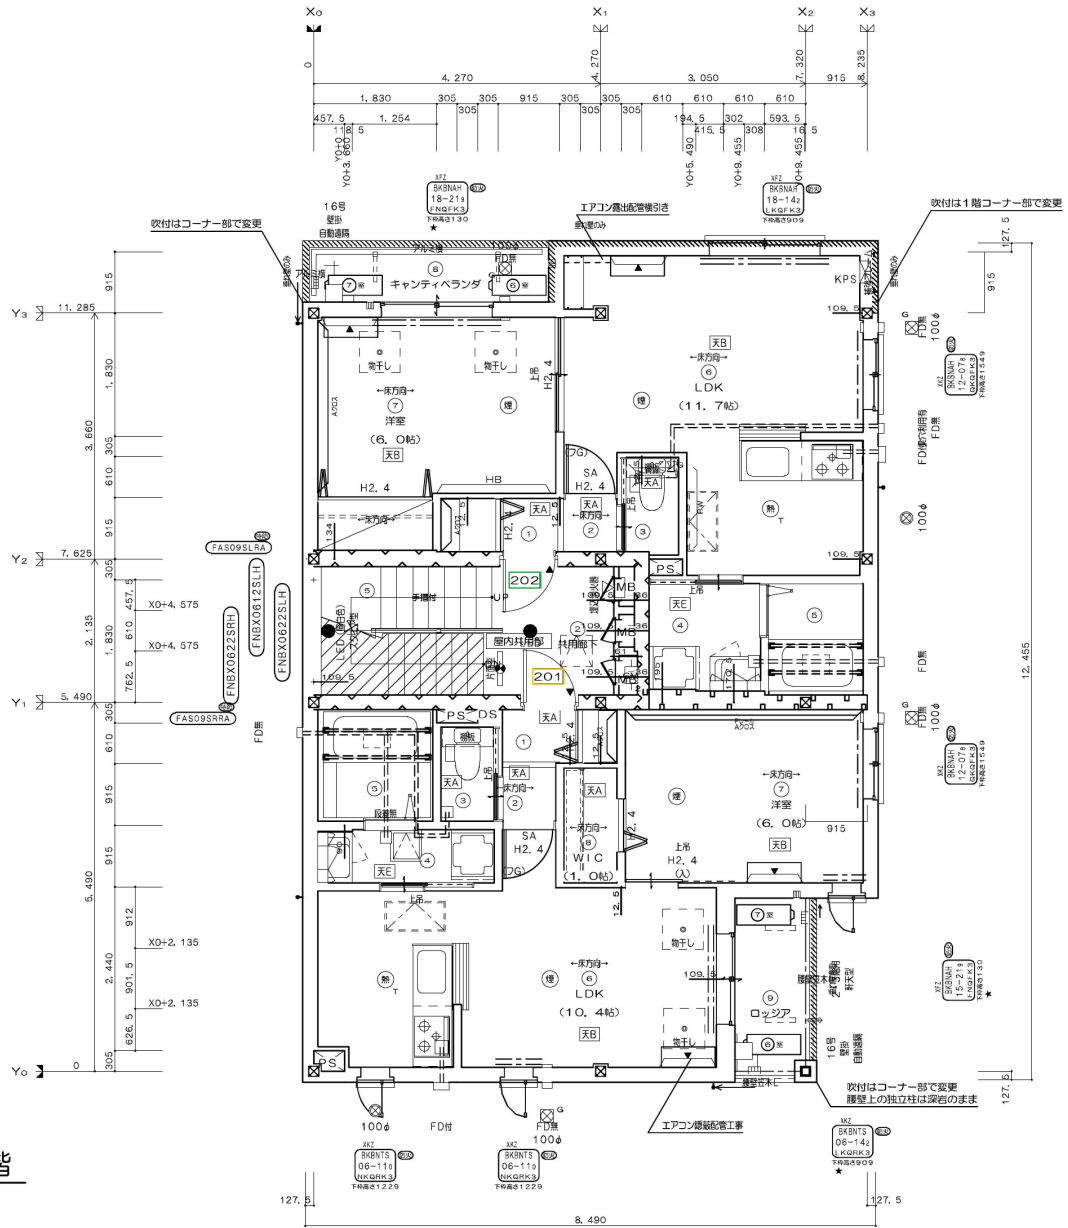

HEBEL HAUS

設計年月日	出図年月日	承認・設計

邸名	図面
	平面図 [一般用]

図番
3-2

縮尺
1/70