


テレビ共聴受信システム U+BS

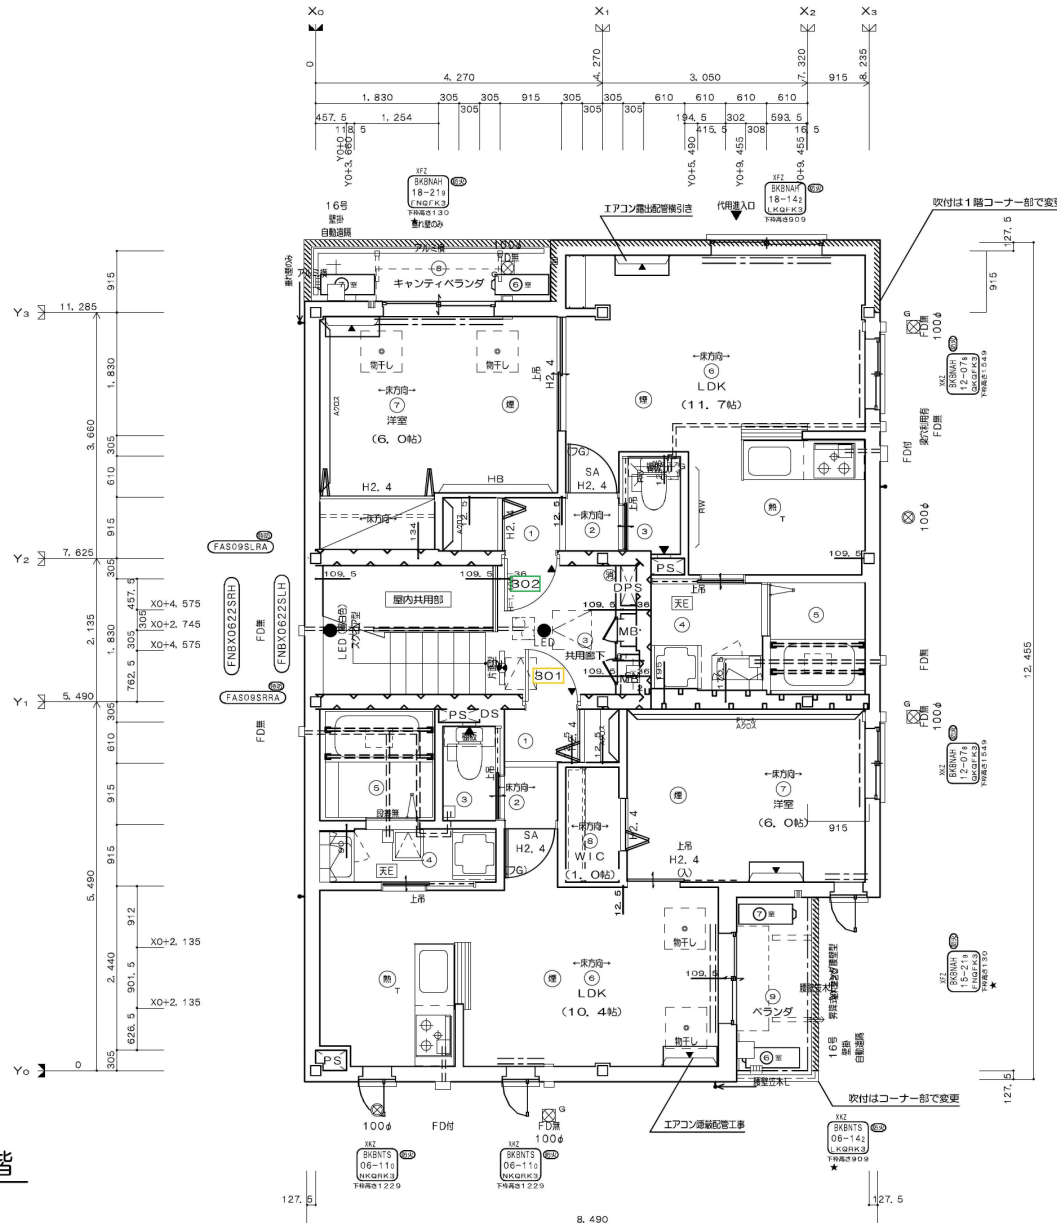

3階

<b>HEBEL HAUS</b>			設計年月日	出図年月日		邸名	邸新築工事	図番
						図面	縮尺	2 <sup>-3-3</sup>
						平面図 [一般用]	1/70	